

BRETIGNOLLES SUR MER

Rue des Oiseaux
"Les Oiseaux"

Lotissement à usage principal d'habitation
autorisé par arrêté n° PA08503514C0001 du 2 février 2015
modifié par arrêté n° PA08503514C0001M02 du 24 juillet 2017

Lot n° : **8**

Section : **BM**


N° : **344**

Superficie : **376 m²**

Surface plancher : **160 m²**

PLAN INDIVIDUEL


PLAN DE SITUATION

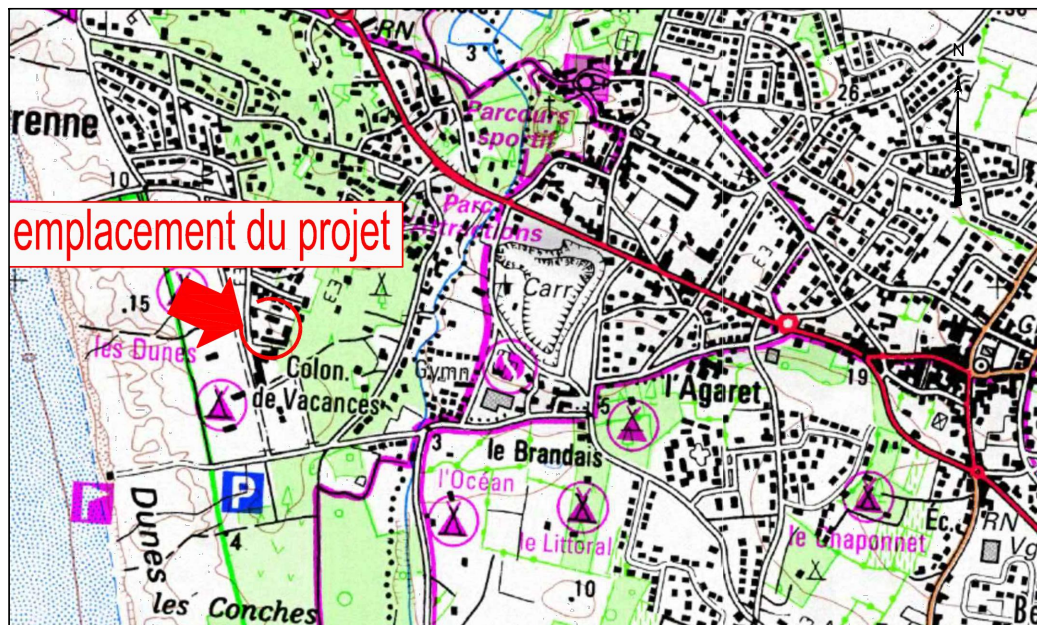


Maître d'Ouvrage

SARL EOLIA
27, route de la Roche
85800 SAINT GILLES CROIX DE VIE

PLAN D'ENSEMBLE

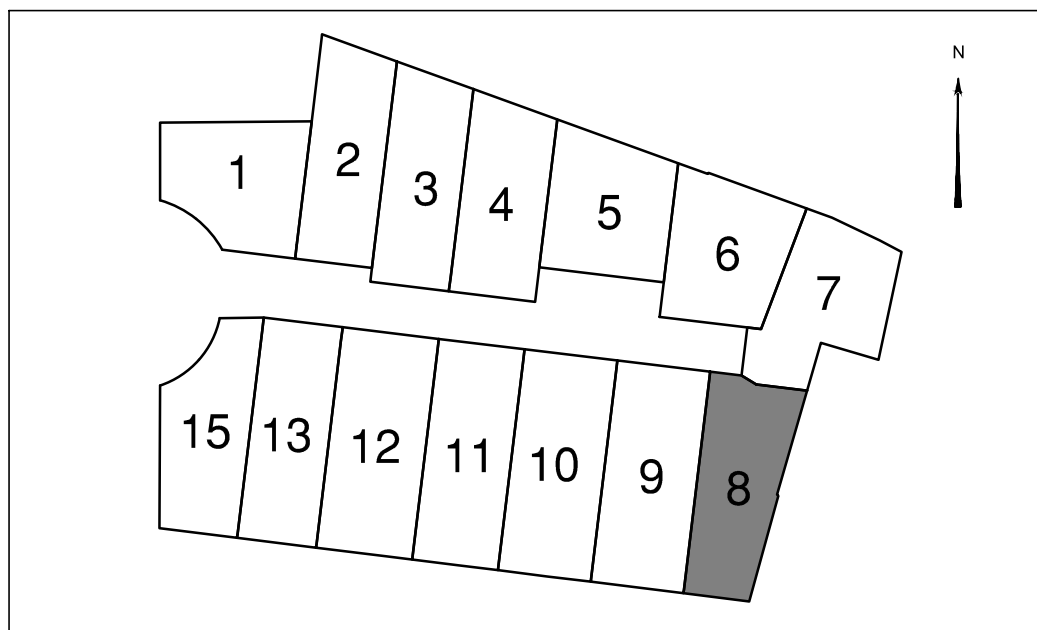

Conception

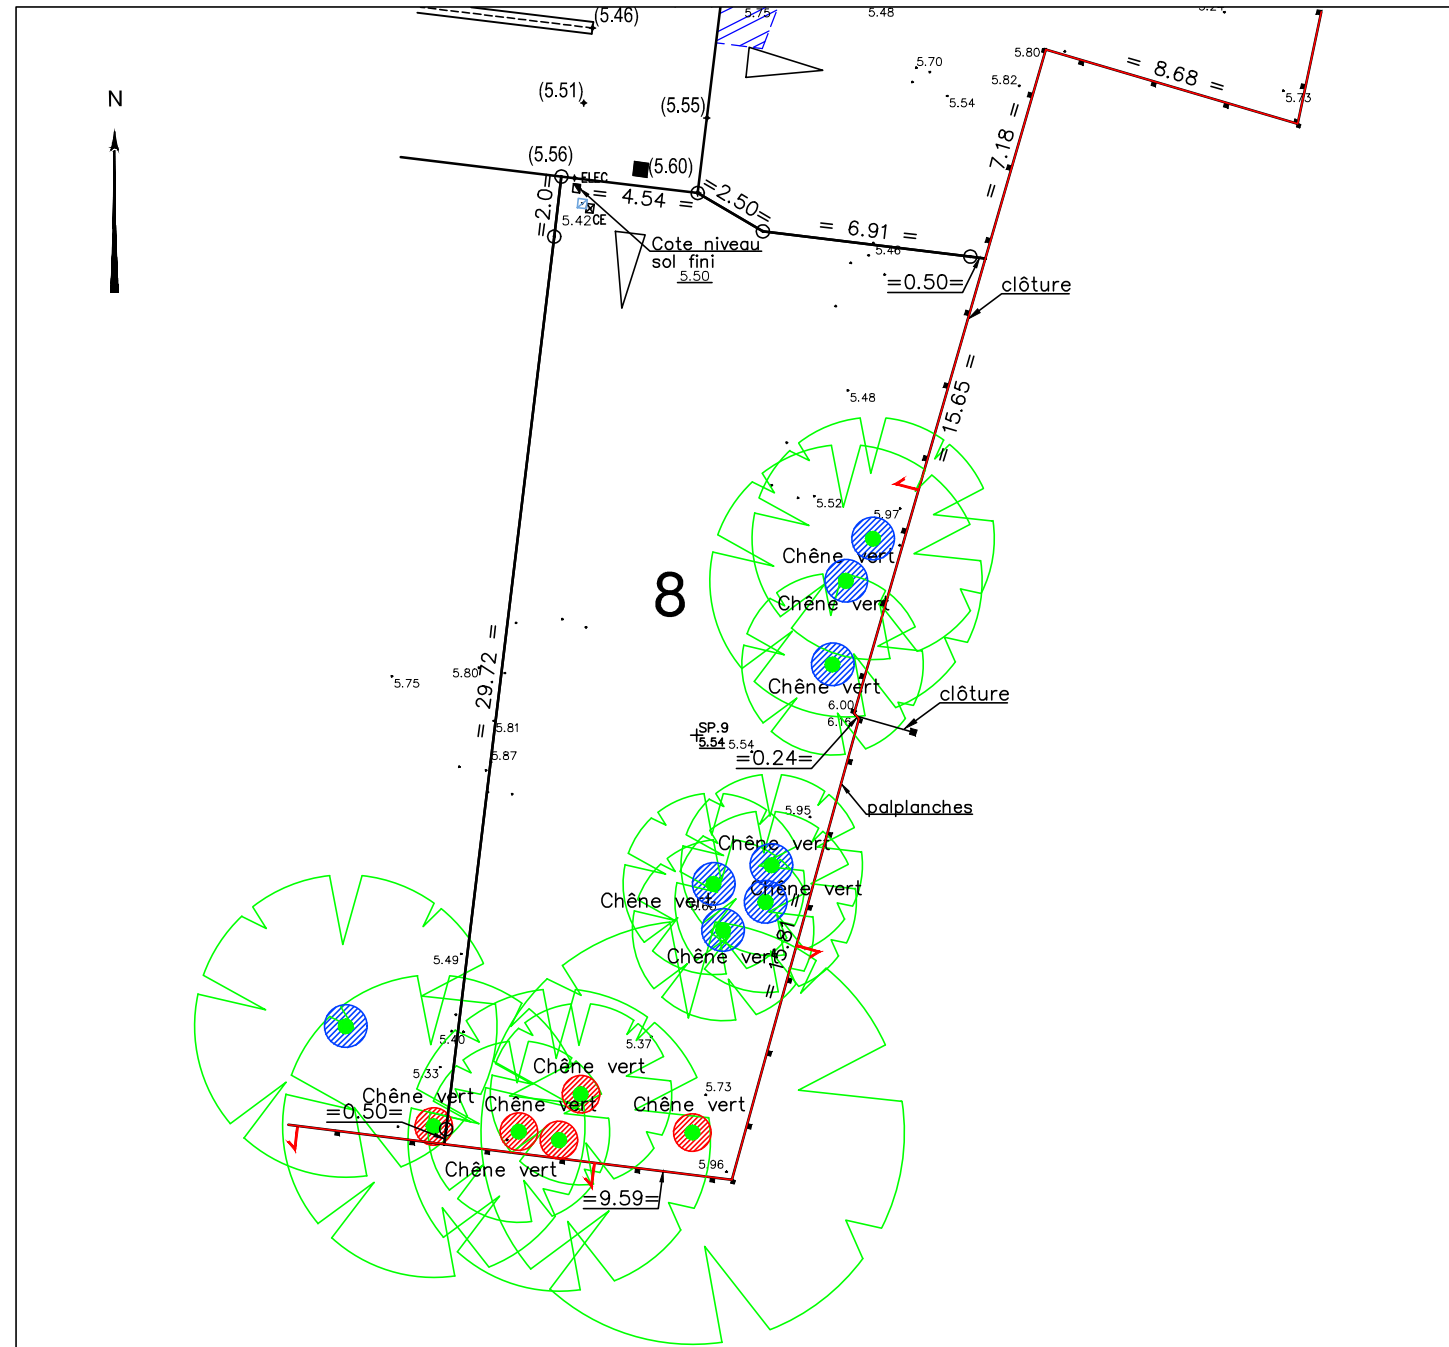


LÉGENDE



Servitude d'aqueduc canalisations EU et EP (zone non constructible)



Emplacement préférentiel du parking privé non clos (dimension 5.00m x 5.00m minimum)

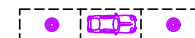

Emplacement des places de stationnement publiques



Arbre planté suivant les hauteurs et essences précisées dans le programme des travaux. A conserver



Arbre existant à conserver



signe d'appartenance

Ouvrages hors sol : (emplacement indicatif)

- 00.00 - cote terrain naturel (nivellement effectué avant travaux de viabilité)
- (00.00) - cote projet voirie
- - regard tabouret EU
- T : - cote tampon du regard EU
- rEU : 4.46 - cote radier du branchement EU
- ☼ - candélabre
- ELEC - emplacement du coffret ELEC/GAZ
- ELEC CGV - coffret ELEC CGV: Coffre Grand Volume
- TEL/CE - regard Téléphone et compteur d'eau

Nota : Les eaux pluviales seront gérées à la parcelle

! Ouvrages hors sols :

Position non contractuelle n'engageant pas la responsabilité du concepteur
Des modifications pouvant intervenir à l'exécution des travaux, avant tout projet de construction, les acquéreurs devront impérativement vérifier le positionnement définitif des ouvrages (AEP, EU/EP, EDF, candélabres).

