

Lot n° : **9**
 Section : **BM**
 N° : **345**

DEPARTEMENT DE LA VENDEE

BRETIGNOLLES SUR MER

Rue des Oiseaux
 "Les Oiseaux"

Lotissement à usage principal d'habitation
 autorisé par arrêté n° PA08503514C0001 du 2 février 2015
 modifié par arrêté n° PA08503514C0001M02 du 24 juillet 2017

Superficie : 435 m²
 Surface plancher : 160 m²

PLAN INDIVIDUEL


PLAN DE SITUATION



Maître d'Ouvrage

SARL EOLIA
 27, route de la Roche
 85800 SAINT GILLES CROIX DE VIE

PLAN D'ENSEMBLE

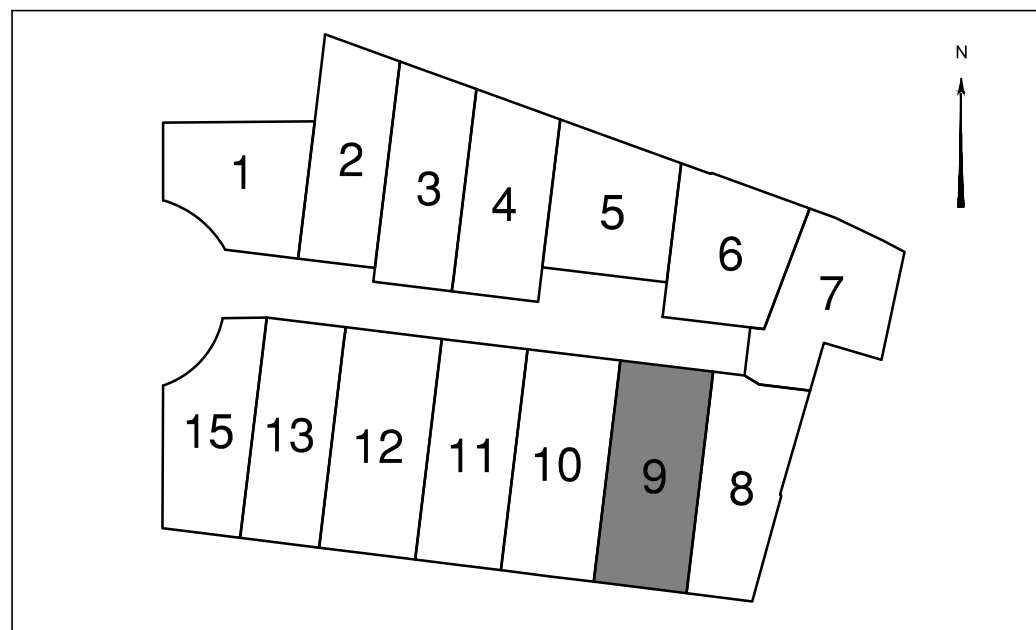


Conception



DOSSIER L12544
 Référence AUTOCAD 544i9.DWG

DATE 30/03/2015
 DATE DE MODIFICATION 02/09/2015
 08/02/2016 - 23/10/2017

ECHELLE 1/250

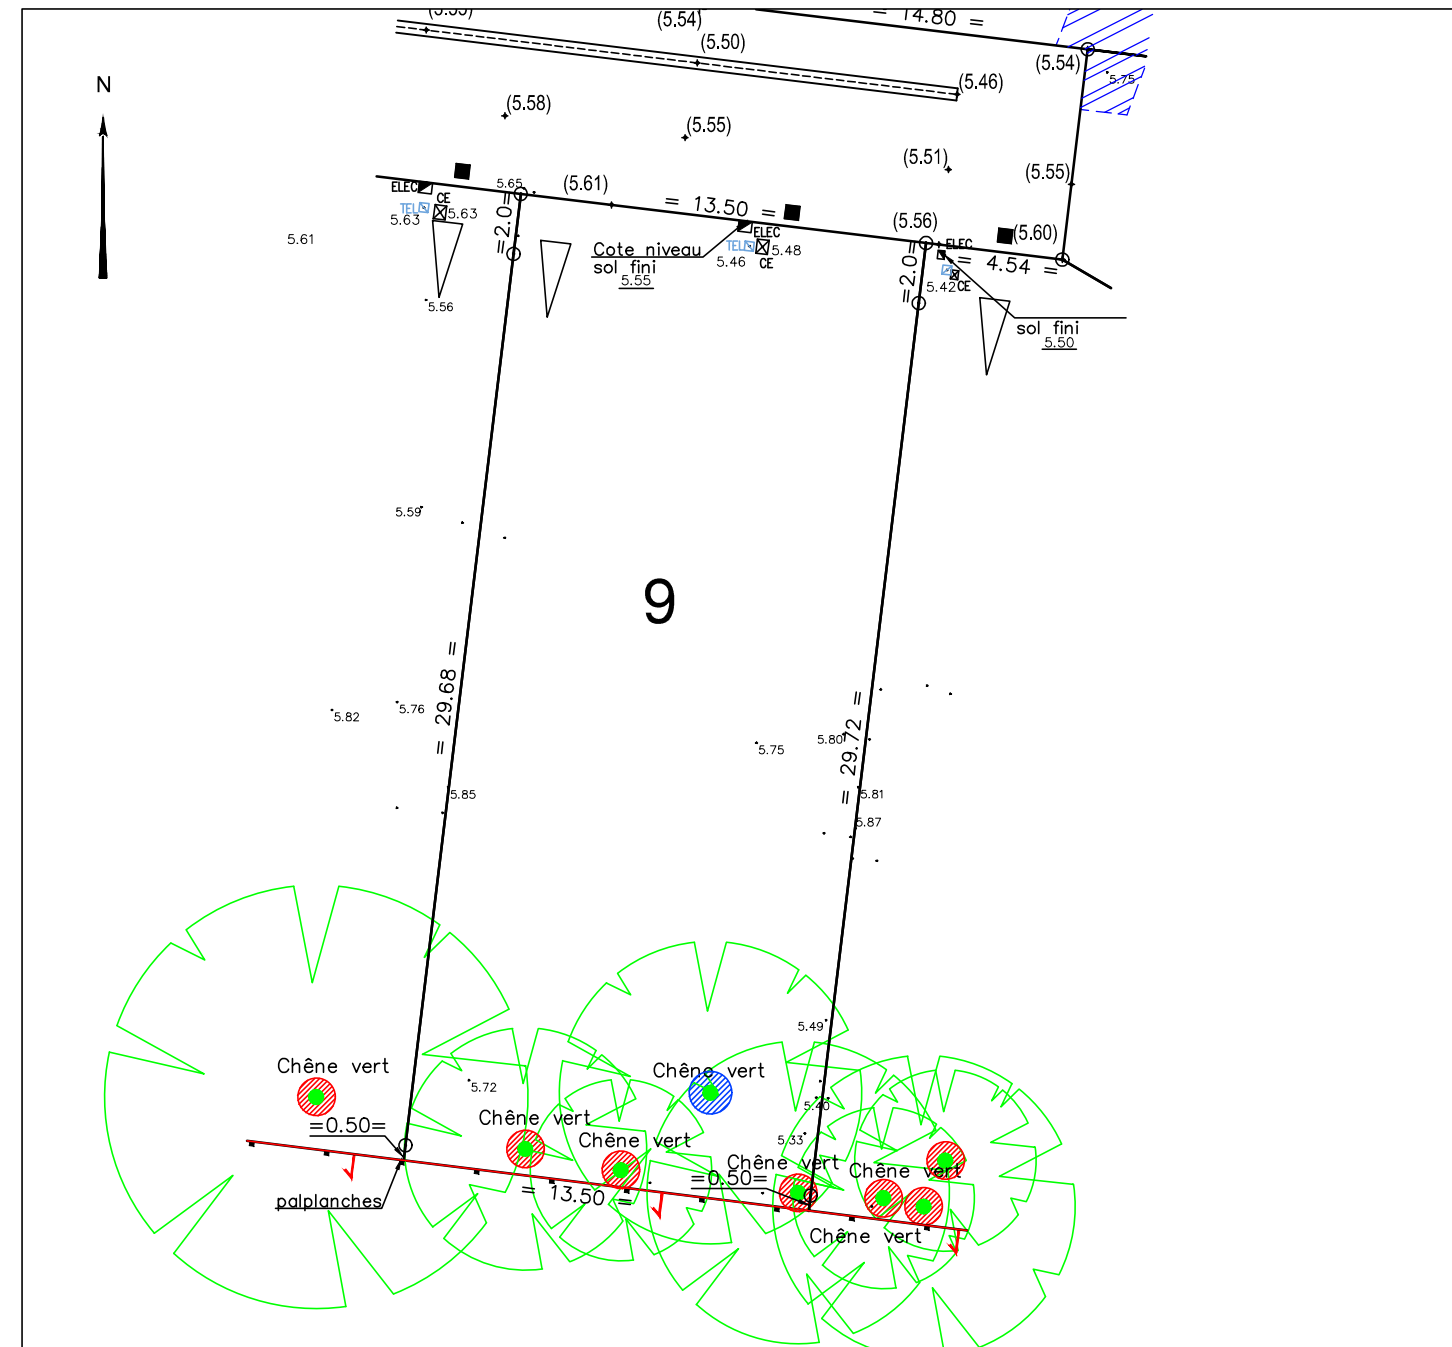

LÉGENDE

- Servitude d'aqueduc canalisations EU et EP (zone non constructible)
- Emplacement préférentiel du parking privatif non clos (dimension 5.00m x 5.00m minimum)
- Emplacement des places de stationnement publiques
- Arbre existant à conserver
- signe d'appartenance

Ouvrages hors sol : (emplacement indicatif)

- 00.00 - cote terrain naturel (nivellement effectué avant travaux de viabilité)
- + (00.00) - cote projet voirie
- - regard tabouret EU
- T : - cote tampon du regard EU
- rEU : 4.50 - cote radier du branchement EU
- ☼ - candélabre
- ELEC - emplacement du coffret ELEC/GAZ
- ELEC CGV - coffret ELEC CGV: Coffre Grand Volume
- TEL CE - regard Téléphone et compteur d'eau

Nota : Les eaux pluviales seront gérées à la parcelle

Ouvrages hors sols :

Position non contractuelle n'engageant pas la responsabilité du concepteur
 Des modifications pouvant intervenir à l'exécution des travaux, avant tout projet de construction, les acquéreurs devront impérativement vérifier le positionnement définitif des ouvrages (AEP, EU/EP, EDF, candélabres).

0 5m 10m 20m



www.geouest.fr