

Département de la Vendée (85)

Commune de Commequiers

Adresse : "Rue de la Brigassière"

# Lotissement "Le Clos de la Brigassière"

Réalisation : VENDÉE AMÉNAGEMENT

# PROVISOIRE

## LOT n°5

Date : Février 2023

Échelle : 1/200

Référence : L 22 8528 JG

Informations :

Référence cadastrale: Section E  
Superficie du lot : 395m<sup>2</sup>  
Superficie de plancher maxi : 240m<sup>2</sup>

Documents :

Permis d'aménager 085 071 22 C0008  
en date du 27 décembre 2022

Systèmes de coordonnées :



Nivellement : N.G.F. - IGN 69 (G.P.S.)  
Rattachement planimétrique :  
RGF93 - Projection zone 6 (CC47)

PLAN DE SITUATION

SANS ÉCHELLE

PLAN DE REPERAGE

SANS ÉCHELLE

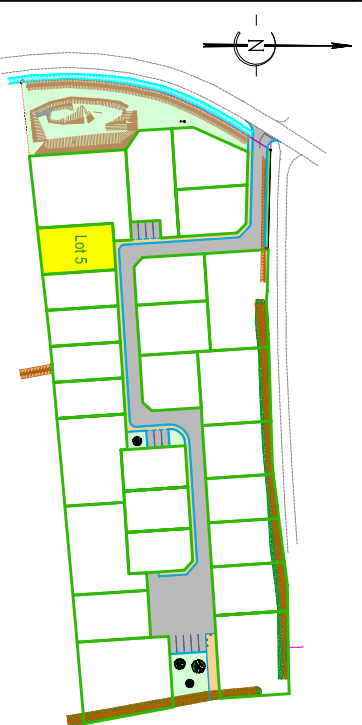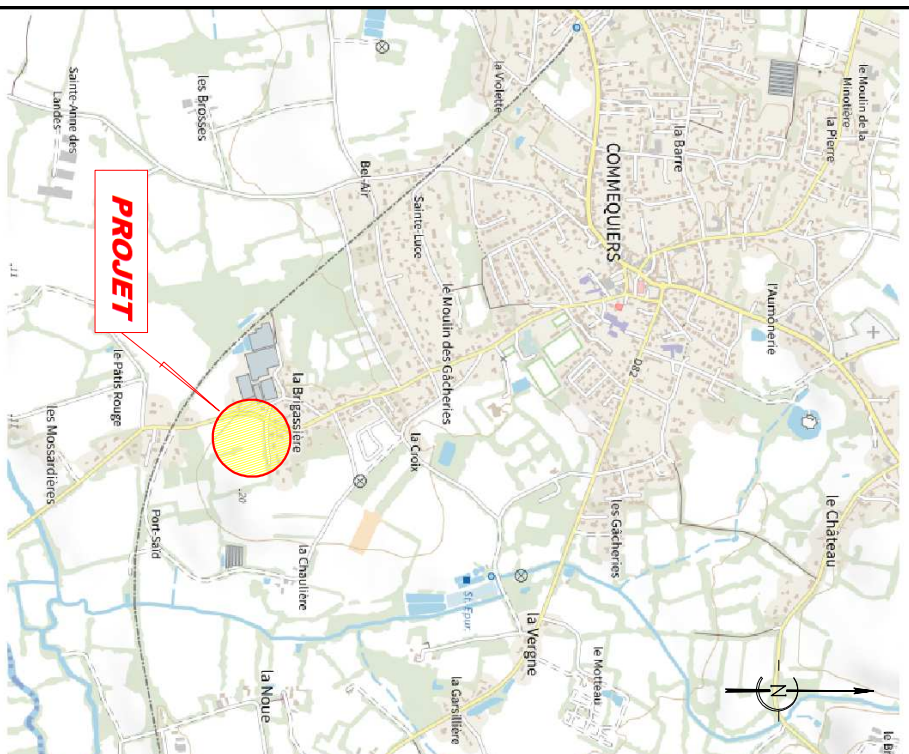

**SELARL**  
**Frédéric**  
**GUILBAUDEAU**

**GEOMETRE-EXPERT**  
GARANT D'UN CADRE DE VIE DURABLE

Centre d'Affaires Sème Avenue  
7, Allée Alain Guénant  
LES SABLES DOLONNE  
B.P. 10145  
85104 LES SABLES DOLONNE  
Cedex  
T : 02.51.95.16.86  
mail : [contact@guilbaudeau.fr](mailto:contact@guilbaudeau.fr)

**Vendée**  
aménagement

**LT**  
A R C H I  
www.Ltarchi.fr

25, rue du Château  
85600 St Gilles-Croix-de-Vie  
02 51 55 81 49  
contact@Ltarchi.fr

