


Lotissement "Le Domaine des Mimosas"


Commune de SAINT GILLES CROIX DE VIE (85800)

"Route de la Roche"

PLAN DE SITUATION

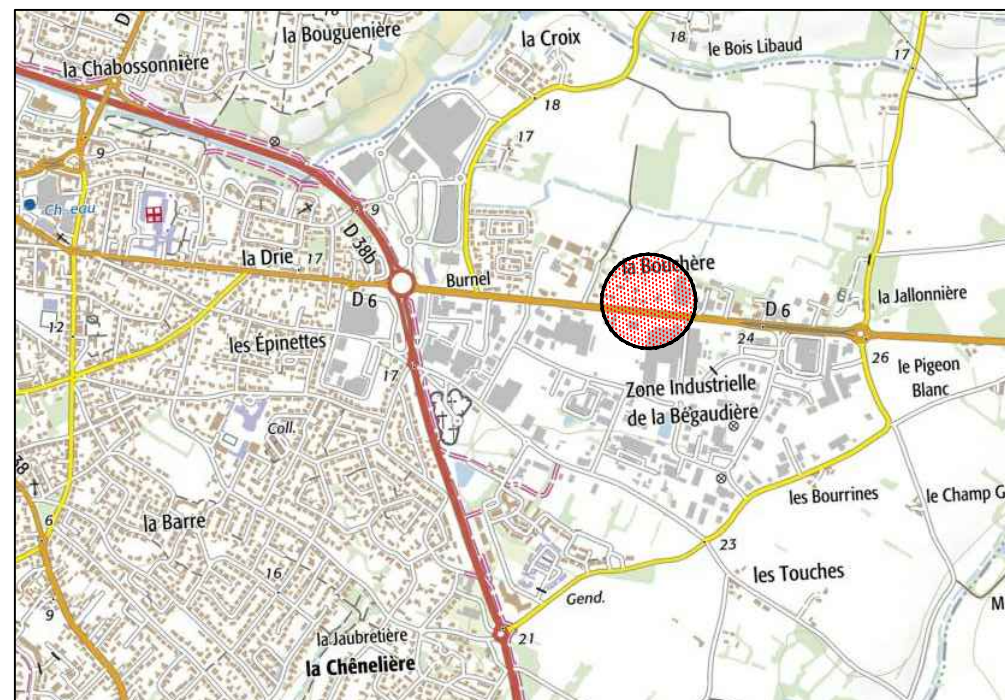

PLAN D'ENSEMBLE

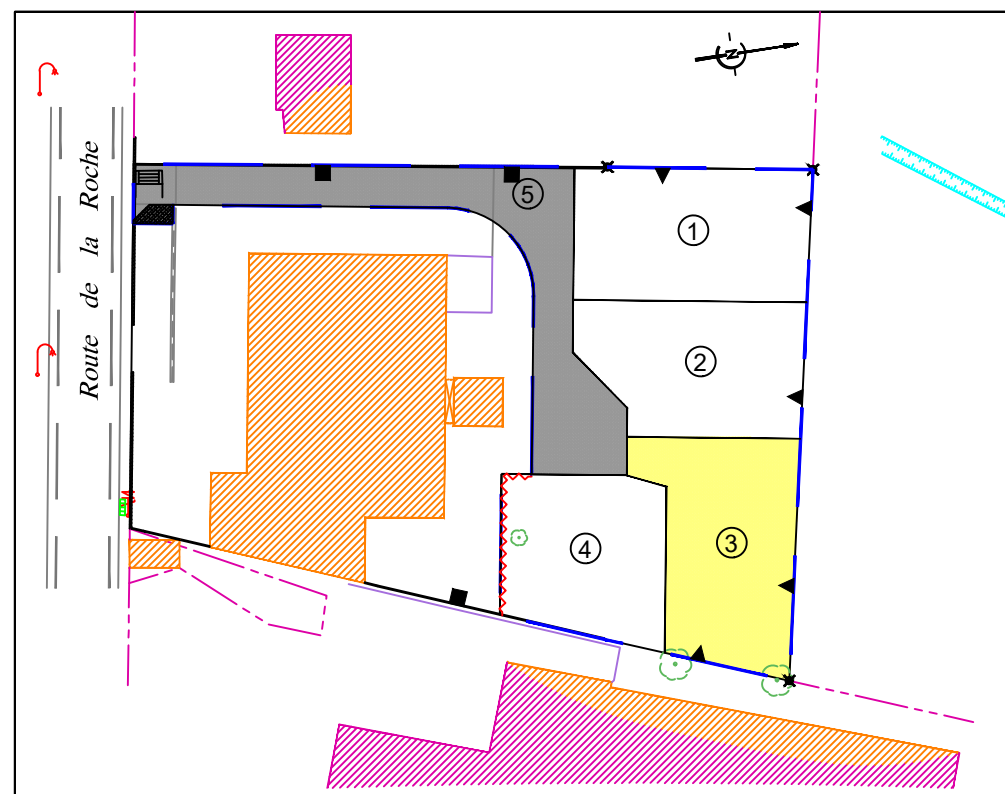


PLAN DE VENTE

LOT N°3

Surface d'emprise au sol maximale autorisée : 250 m²
Surface de plancher maximale autorisée : 500 m²



BK n° 48

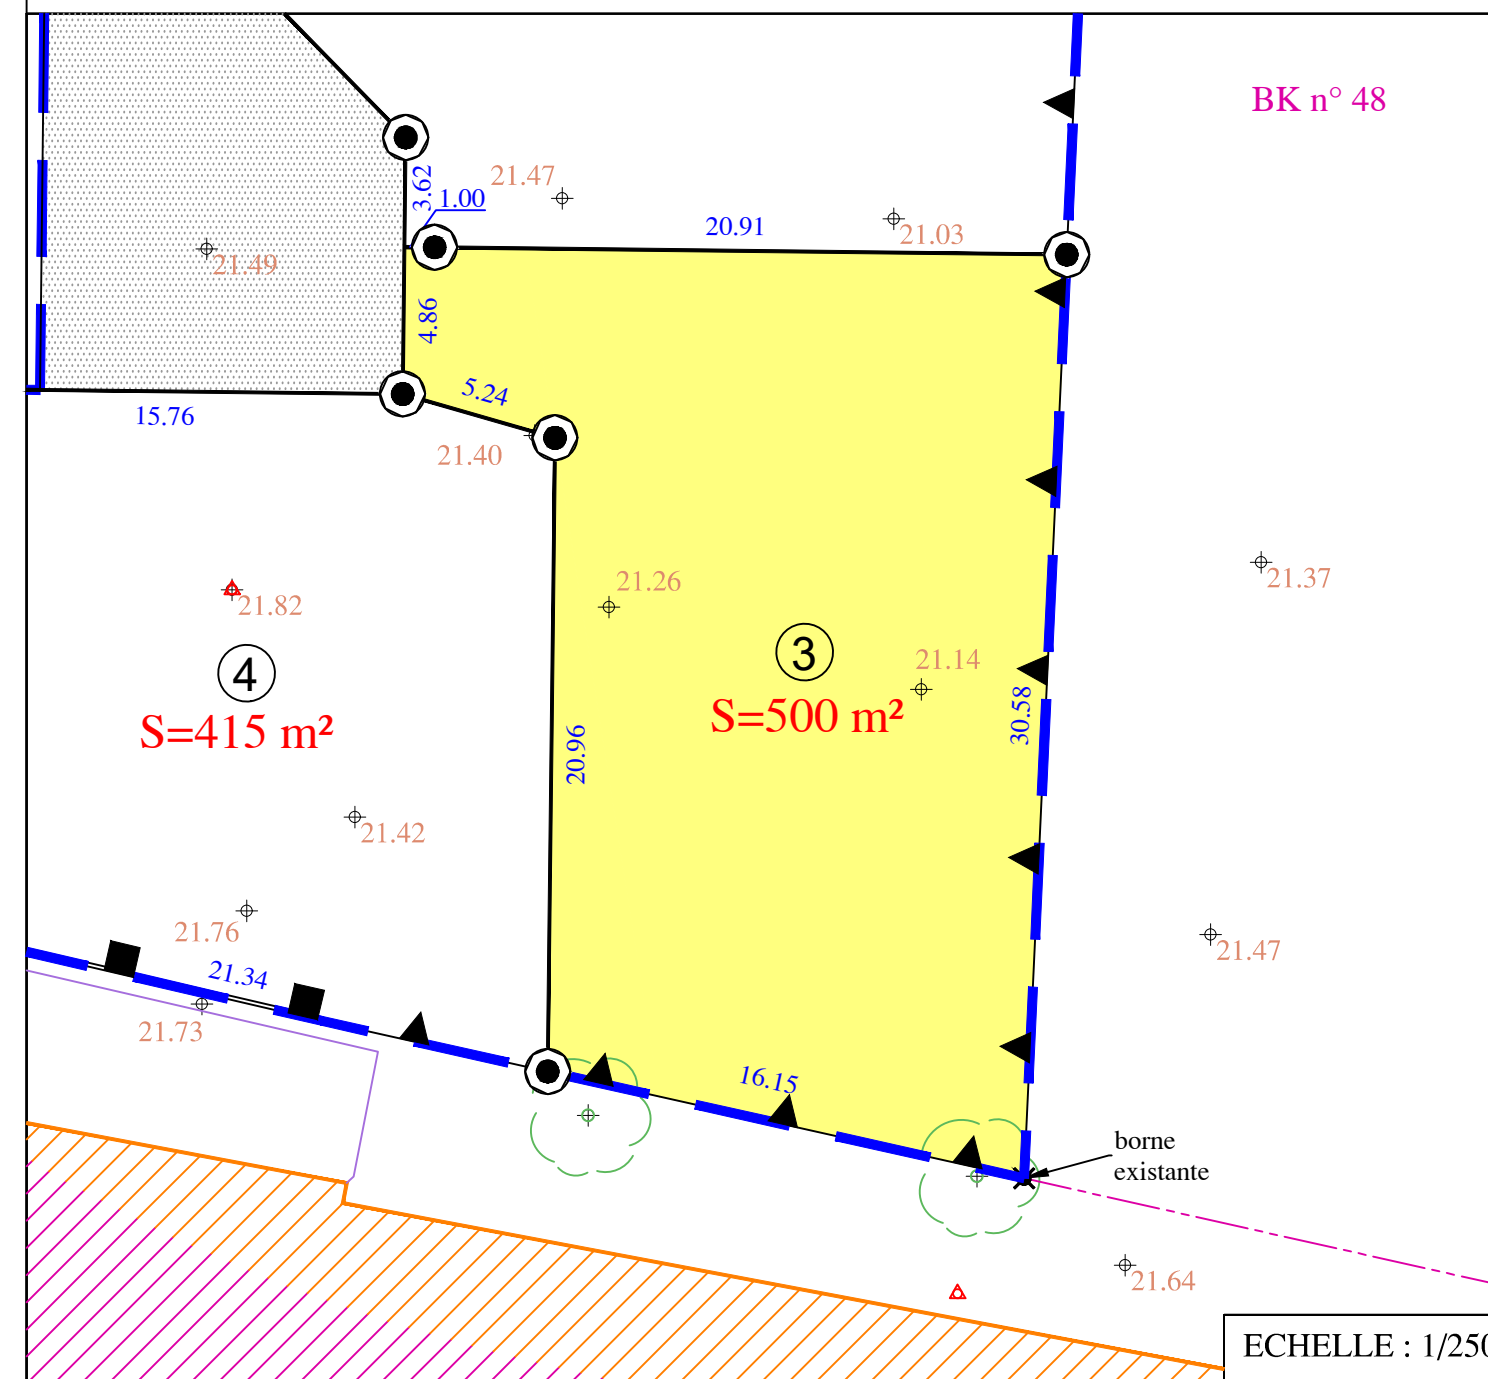

ECHELLE : 1/250

- Périmètre du lotissement
- Chaussée
- 4.87 Cote Terrain Naturel avant travaux
- Stationnements
- Accès automobile interdit

Nota : - La position des réseaux divers et candélabres est portée à titre strictement indicatif, sous réserve des études des différents concessionnaires et gestionnaires. Les antennes Eaux Usées et Eaux Pluviales sont également portées à titre indicatif sur le plan.

N° Dossier 19707

Cadastre Section BK Numéro 96

MAITRE D'OUVRAGE :

SCI GIOMAT
31, Rue Bellevue
85390 SAINT MAURICE LE GIRARD

MAÎTRE D'OEUVRE :

AMEAS
19, Chemin du Pain Perdu
85300 CHALLANS
☎ : 02.28.12.01.46
✉ : 02.51.26.08.41
dupont.ameas@orange.fr



GEOMETRE - EXPERT

EURL CESBRON HUGUES
26, Place A. Kastler
85300 CHALLANS
☎ : 02.51.93.41.79
accueil@cesbrongemetre.fr



GÉOMÈTRE-EXPERT
CONSEILLER VALORISER GARANTIR