SAINT JEAN DE MONTS

Impasse des Carilles

CADASTRE :
SECTION : DA
n° 37p

Lotissement Le Carillon

Vendée aménagement
27, route de la Roche
85800 SAINT GILLES CROIX DE VIE

PA4 : PLAN DE COMPOSITION

ECHELLE : 1/250 | DATE : 24/03/2021 | DOSSIER : 20129

F. BONNARD
GEOMETRE EXPERT FONCIER DPLG
6 & 8 Rue Pauline de Lézardière - BP 517 - 85305 CHALLANS Cedex
Tel: 02.51.68.30.63 / e.mail : bonnard.geometre.challans@orange.fr

2B ARCHITECTURE
20, rue des Sables
85160 Saint Jean de Monts

Ameas
Jean-Michel DUPONT -AMEAS
Contact : 02.28.12.01.46
19, Chemin du Pain Perdu
85300 CHALLANS

LEGENDE

Bâti:	Voirie:	EDF:	Télécom:	ECL:	Végétation:	Mobilier:
Bâti dur				candélabre simple	haies	pâmeaux
Bâti léger			chambres		feuillus	
Bâti position figurative					résineux	
Limites:				AEP:	zone boisée	
mur			ligne tél.	bouche à clé	Talus:	
pilier	bitume			regard AEP	Talus	
	Empierrement	coffret edf	Télécoms ligne enterrée	syphon AEP	Fossé:	
clôture légère	Chem. terre	ligne BT		protection incendie	Fossé	
clôture poteau béton		ligne MT			Mare	
clôture métal.	Signal Horiz:	ligne HT		réseau AEP		
	marquage	EDF ligne enterrée				
Appartenance						
bornes	handicapés					
piquet						
clou						
cadastre						
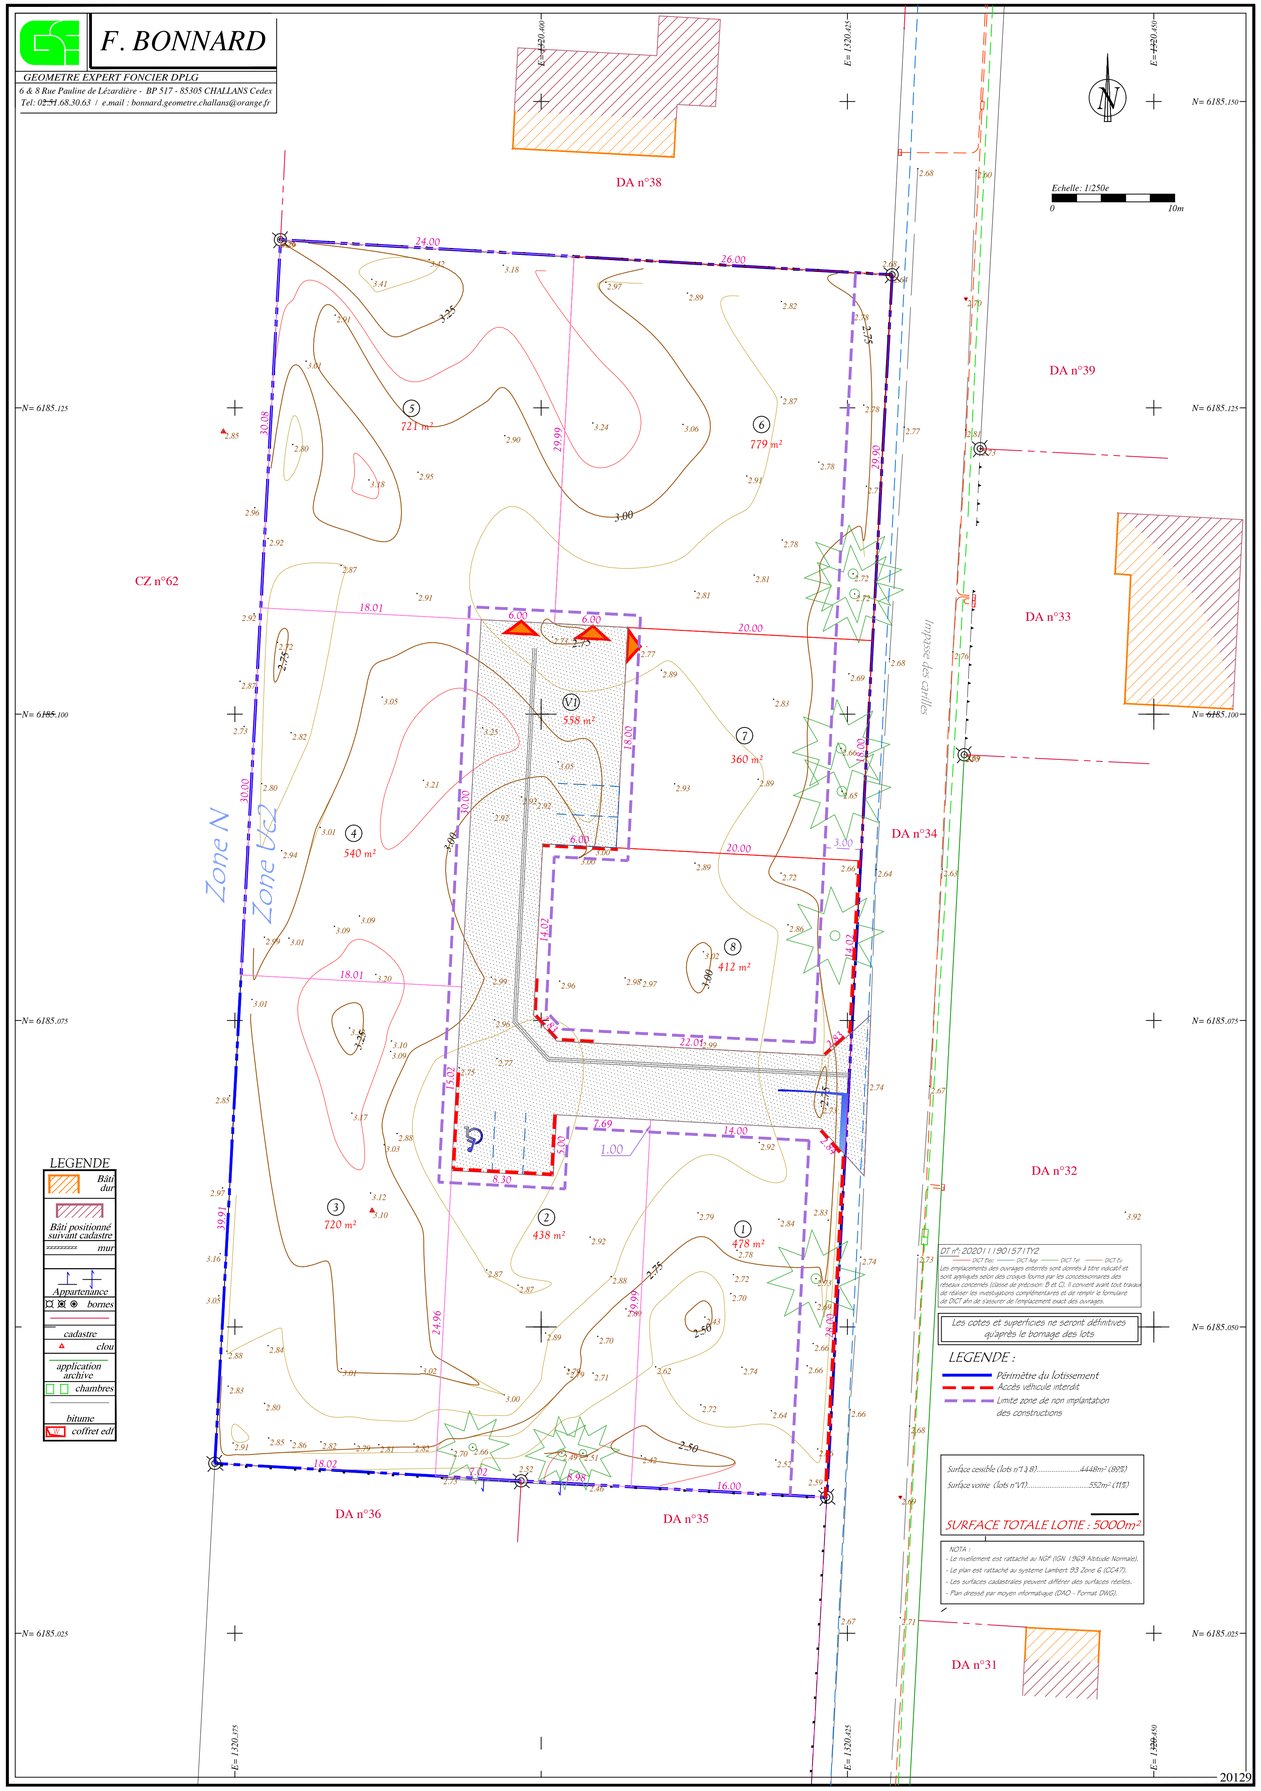
LEGENDE :
Périmètre du lotissement
Accès véhicules imposé / interdits