


Le Nivellement est rattaché au N.C.F. (I.C.N. 69 altitudes normées).
 Alignement fourni le 01/09/2021 par les services techniques de St Gilles Croix de Vie.
 "Alignement défini suivant la clôture existante".
 Plan établi suivant bornage contradictoire avec les riverains en date du 13/07/2021 par Le Cabinet MILCENT-PETTIT, SARL de Géomètre-expert.
 Plan établi suivant bornage contradictoire avec les riverains en date du 13/07/2021 par C. MILCENT, Géomètre-expert.
 Matérialisation de la division effectuée le 10/09/2021, 6 bornes.
 Périmètre de lotissement.

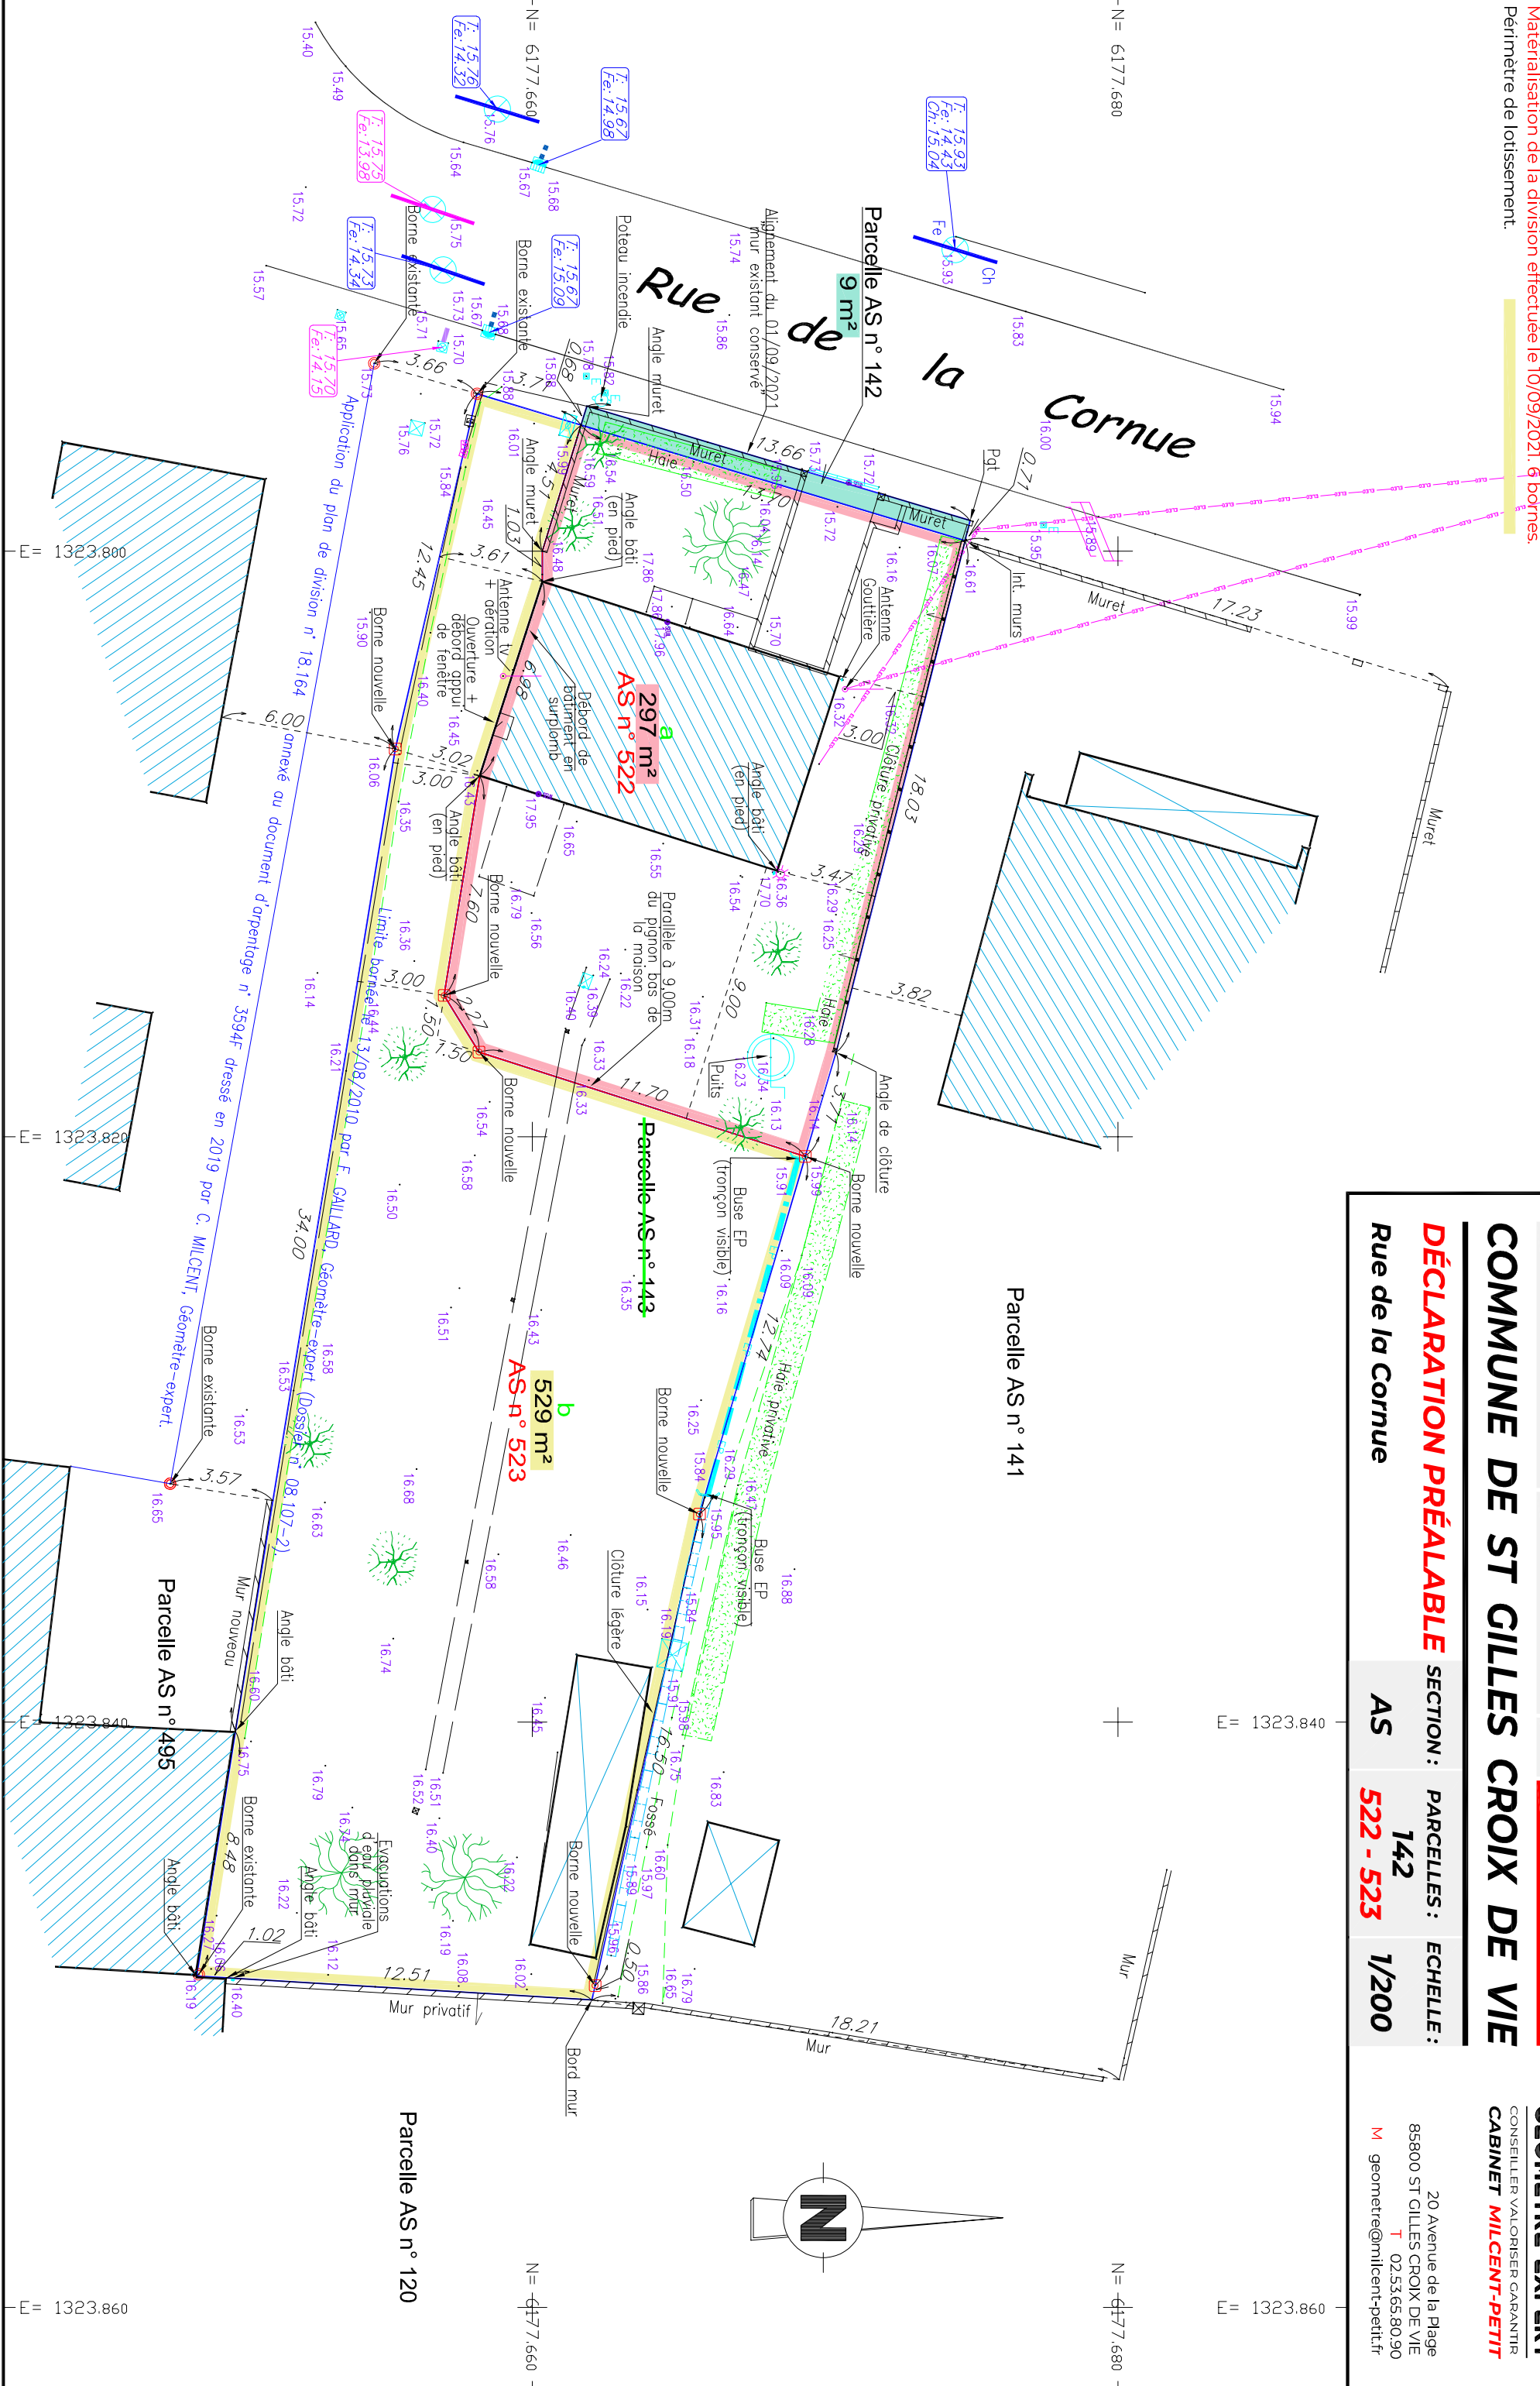

PLAN DE DIVISION

Date : Août 2021 Dossier : 21.142 L.D. **PIÈCE N° DP 10**

COMMUNE DE ST GILLES CROIX DE VIE

DECLARATION PREALABLE SECTION : PARCELLES : ECHELLE :
AS 142 1/200
522 - 523



GÉOMÈTRE-EXPERT
 CONSEILLER VALORISER GARANTIR
CABINET MILCENT-PETTIT
 20 Avenue de la Plage
 85800 ST GILLES CROIX DE VIE
 T 02.53.65.80.90
 M geometre@milcent-petit.fr