

PLAN DE DIVISION

Date : Décembre 2021 Dossier : 21.227 A.P.

COMMUNE DE COMMEQUIERS

SECTION : PARCELLE(S) : ECHELLE :

Chemin de l'Enclose **E(1) 2738 à 2742** 1/250



GÉOMÈTRE-EXPERT

CONSEILLER VALORISER-GARANTIR
CABINET MILCENT-PETIT

20 Avenue de la Plage
85800 ST GILLES CROIX DE VIE
M géometre@milcent-petit.fr
T 02.53.65.80.90

Le Nivellement est rattaché au N.G.F. (I.G.N. 69 altitudes normales).

Plan établi suivant relevé d'état des lieux effectué le 04/10/21 par Le Cabinet MILCENT-PETIT, SARL de Géomètre-expert.

Plan établi suivant bornage contradictoire avec les riverains en date du 16/10/2018 dressé par H. CESBRON, Géomètre-expert. (Dossier n°18424)

Plan établi suivant plan de division n°96117 dressé en Octobre 1996 par J. CESBRON, Géomètre-expert (DA n°871 N).

Plan établi suivant plan d'emprise n°06083 dressé le 15/05/2006 par F. BONNARD, Géomètre-expert (DA n°113 G).

Le cadastre ne représente que graphiquement la propriété apparente. Il ne garantit en rien la superficie et les limites de propriété.

Périmètre de lotissement.

Matérialisation de la division effectuée le 16/11/2021 (6 bornes O.G.E).

Chemin de Fer de Machecouil à la Roche-sur-Yon

Parcelle E(1) n° 367

Parcelle E(1) n° 2445



Parcelle E(1) n° 365

Parcelle E(1) n° 2264

Parcelle E(1) n° 361

Parcelle E(1) n° 364

Parcelle E(1) n° 2265

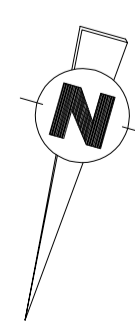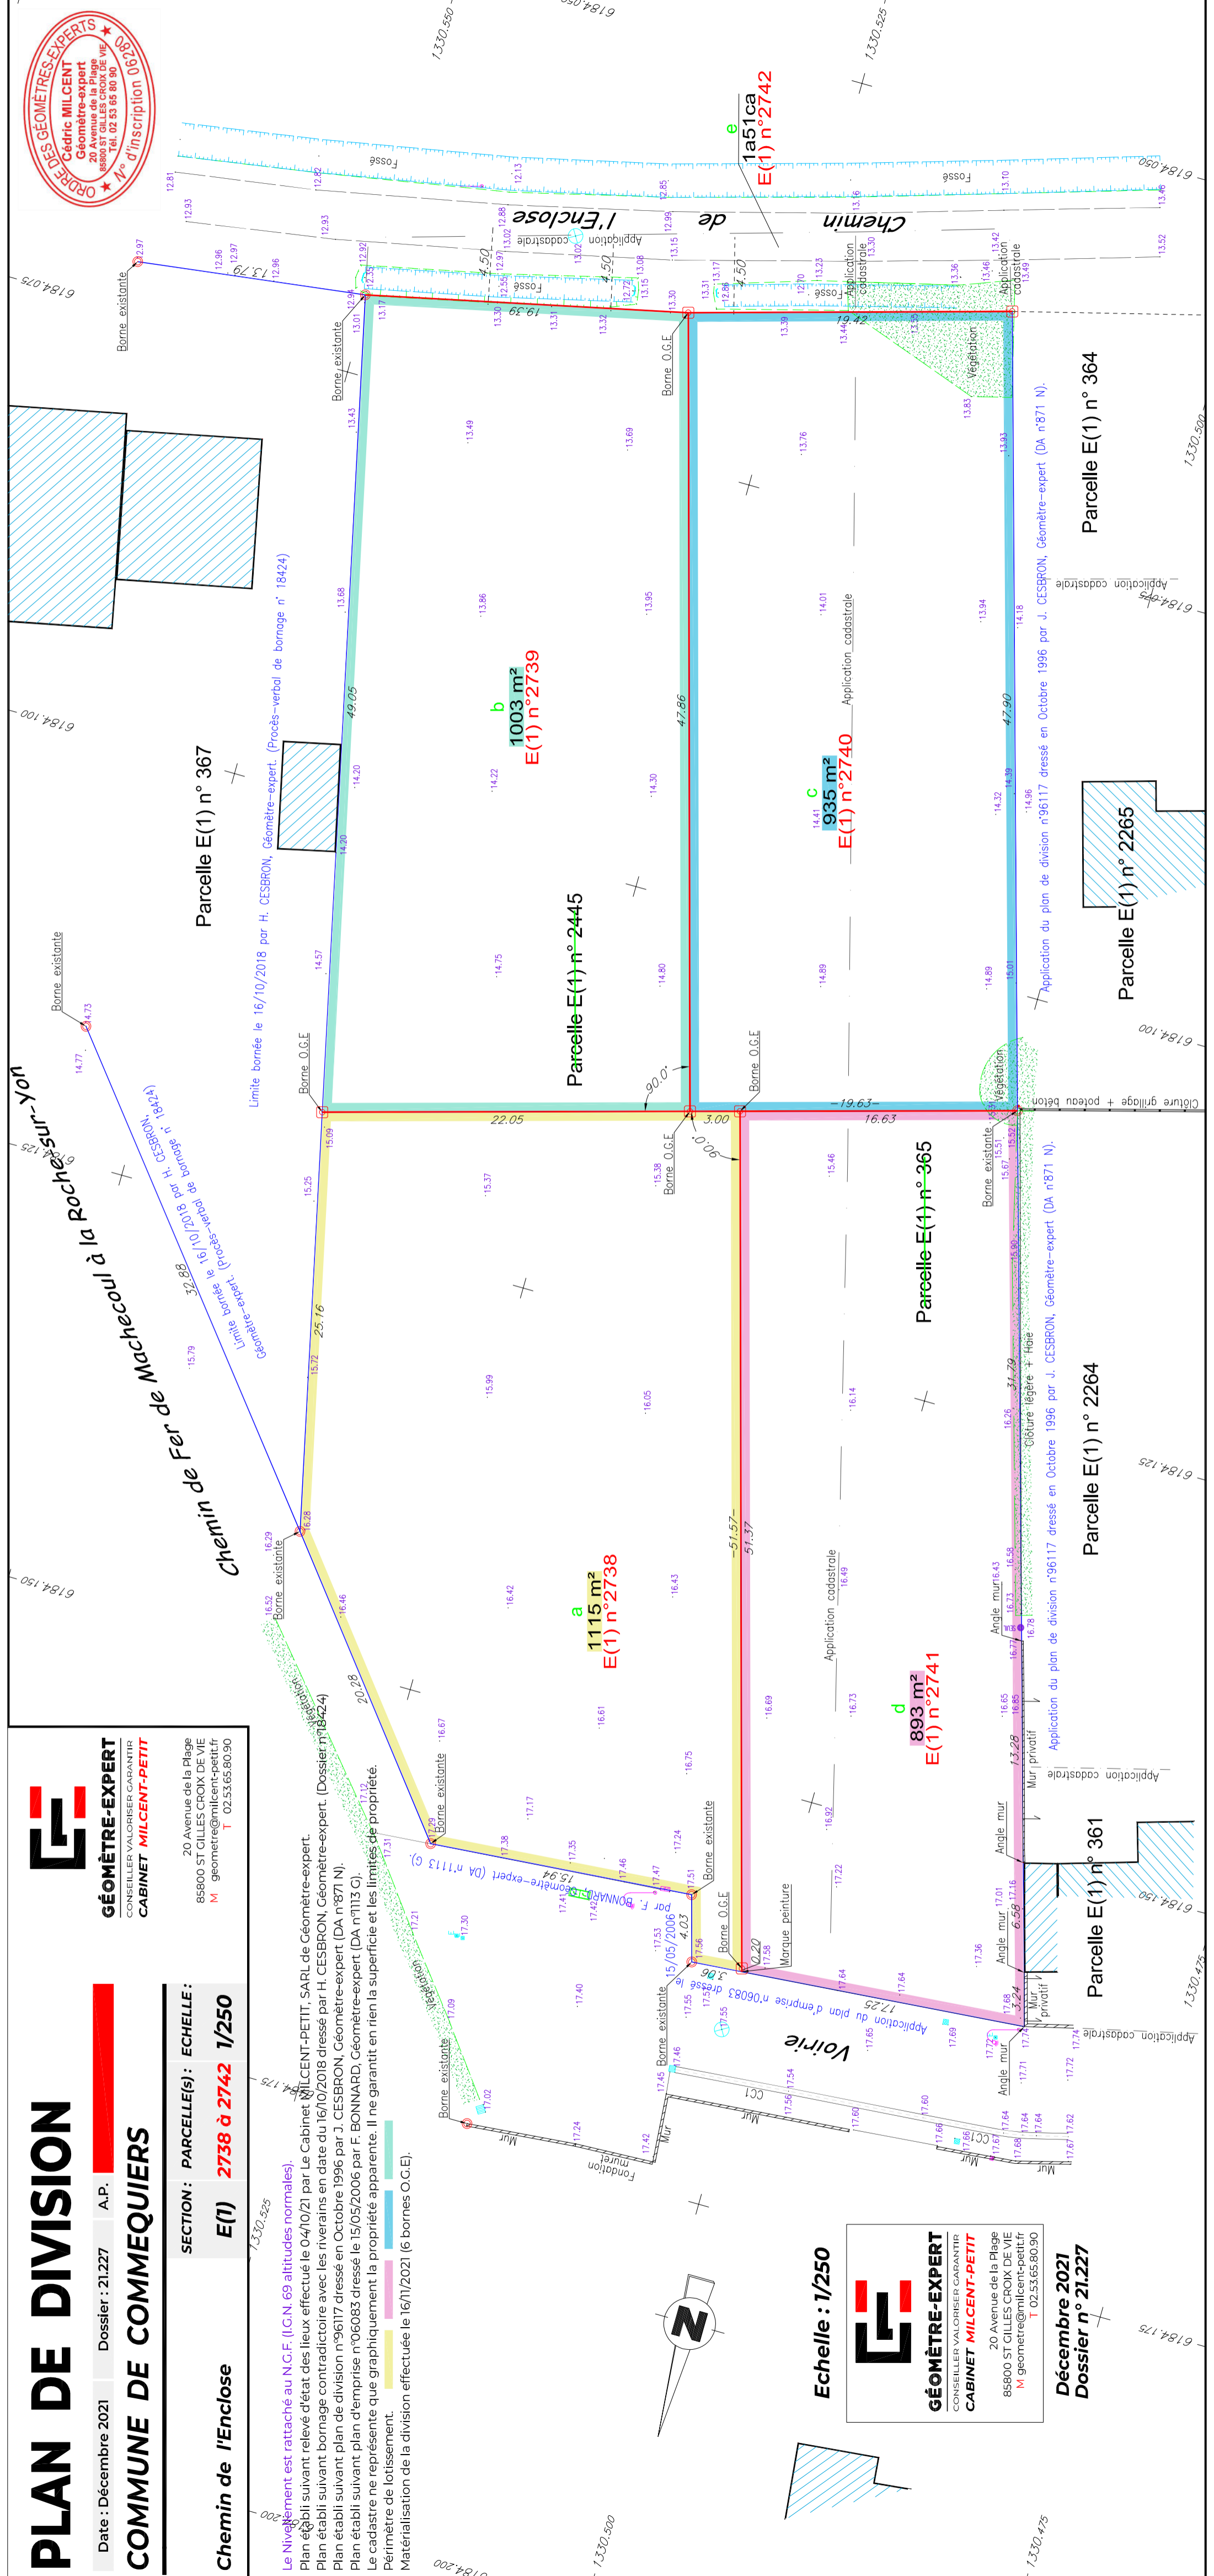

Echelle : 1/250

GÉOMÈTRE-EXPERT
CONSEILLER VALORISER-GARANTIR
CABINET MILCENT-PETIT
20 Avenue de la Plage
85800 ST GILLES CROIX DE VIE
M géometre@milcent-petit.fr
T 02.53.65.80.90

Décembre 2021
Dossier n° 21.227